KOORDINAČNÍ SITUACE
M 1:500

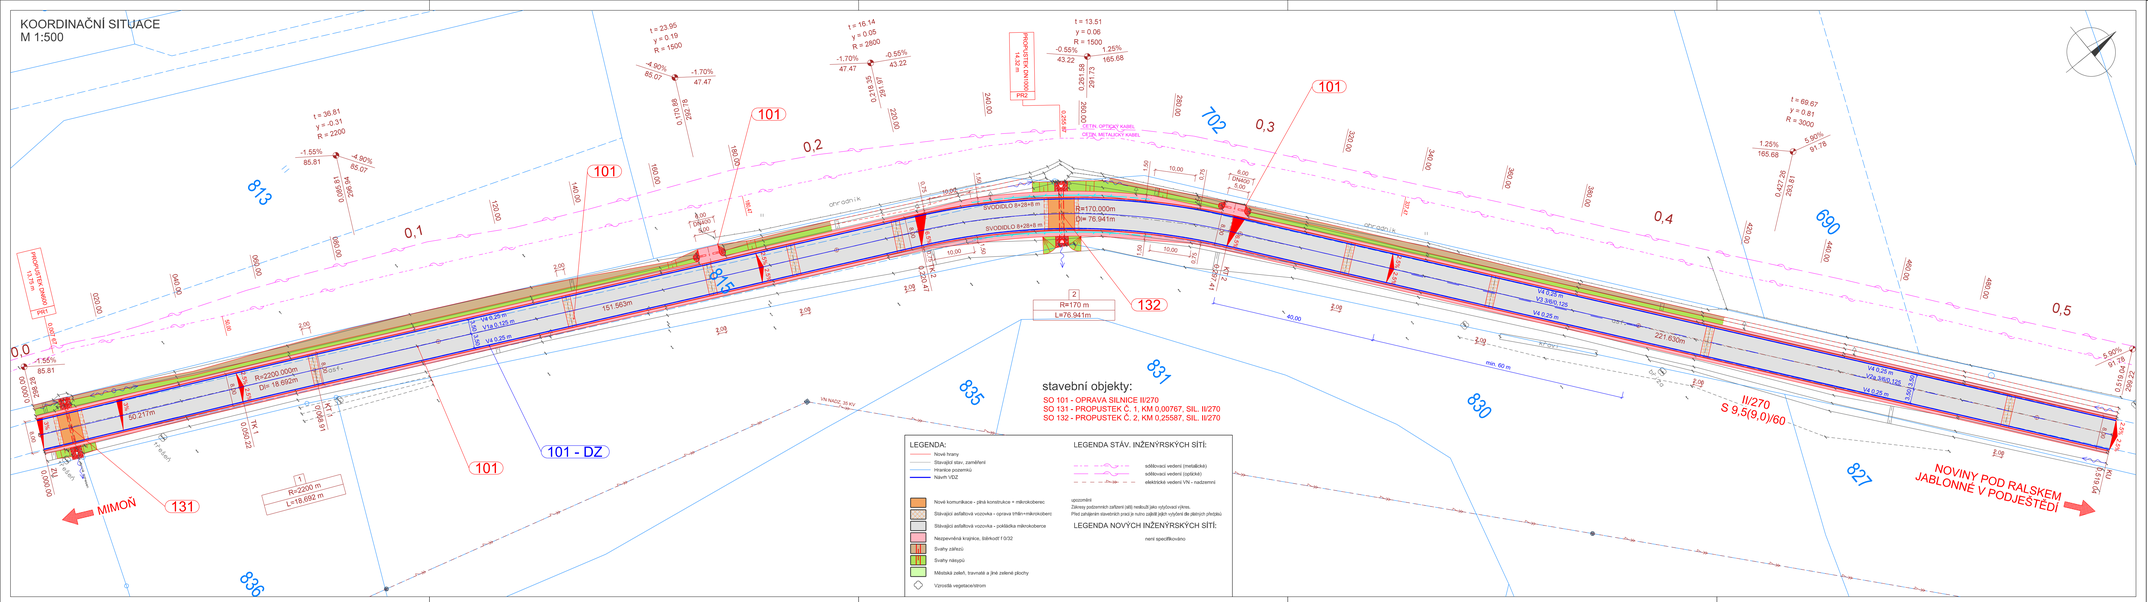

stavební objekty:

SO 101 - OPRAVA SILNICE II/270
SO 131 - PROPUSTEK Č. 1, KM 0,00767, SIL. II/270
SO 132 - PROPUSTEK Č. 2, KM 0,25587, SIL. II/270

LEGENDA:

- Nové hrany
- Stávající stav. zaměření
- Hranice pozemků
- Návrh VDZ

Nové komunikace - plná konstrukce + mikrokoberec
Stávající asfaltová vozovka - oprava trhlin+mikrokoberec
Stávající asfaltová vozovka - pokládka mikrokoberce
Nespevněná krajnice, štěrkodť 0/32
Svahy zářezů
Svahy násypů
Meziná zeleň, travnaté a jiné zelené plochy
Vzrostlá vegetace/strom

LEGENDA STÁV. INŽENÝRSKÝCH SÍTÍ:

sdělovací vedení (metalické)
sdělovací vedení (optické)
elektrické vedení VN - nadzemní

upozornění
Zákresy podzemních zařízení (sítí) nebudují jako vytýčovací výkres.
Před zahájením stavebních prací je nutno zajistit jejich vytýčení dle zákonných předpisů.

LEGENDA NOVÝCH INŽENÝRSKÝCH SÍTÍ:

není specifikováno

SOUŘADNICOVÝ SYSTÉM S-JTSK
VÝŠKOVÝ SYSTÉM Bpv

INVESTOR	KRAJSKÁ SPRÁVA SILNIC LIBERECKÉHO KRAJE, příspěvková organizace České Mládeže 632/32, 460 06 Liberec 6		KSSLK
STAVBA	SILNICE II/270 PERTOLTICE POD RALSKEM ZVÝŠENÍ PROTISMYKOVÝCH VLASTNOSTÍ VOZOVKY	S.A.W. CONSULTING s.r.o. Praha 2324, 407 47 Varnsdorf střediska: ul.. Masarykova 633/318, 400 01 Ústí n. L. tel/ fax: xxxxxxxx@xx.cz	e-mail: info@xxxxxxxx.cz
VYPRACOVAL	ZODPOVĚDNÝ PROJEKTANT	TECHNICKÁ KONTROLA	
ING. FILIP KUČERA	ING. FILIP KUČERA	JAROSLAV ZAVADIL, DIS.	
INVESTOR	KSSLK p.o.		
ZAKÁZKOVÉ ČÍSLO	2016-037		
DATUM	09/2016		
STUPEŇ	PDPS		
MĚŘÍTKO	1:500		
PŘÍLOHA	KOORDINAČNÍ SITUACE	Č. PŘÍLOHY B.3	PARÉ